

IČO: **00580210** Obch. jméno: **Obec Borovnice****Opis účetních dat**

s texty

Použité nastavení omezujících podmínek:

Číslo dokladu: 6011

Účetní rok: 2024

SU	AU	OdPa	POL	ZJ	N. Z.	UZ	ORJ	ORG	MD	DAL	Popis
<b>Účetní deník 6 - Rozpočet</b>											
<b>Doklad: 6011</b>		<b>Den: 25/11</b>		<b>Rozpočtové opatření č.4</b>							
231	0000		4116		144	5	13022		38 090,28	0,00	dotace ÚP -evropské prostředky
231	0000		4116		144	1	13022		11 551,72	0,00	dotace ÚP-české prostředky
231	0000	3639	5011		144	5	13022		0,00	38 090,28	plat- SÚPM
231	0000	3639	5011		144	1	13022		0,00	11 551,72	plat- SÚPM
231	0000		4116				29014		828 140,00	0,00	MZe - dotace les
231	0000		4116				29015		12 830,00	0,00	MZe- dotace les
231	0000	6330	5341				29014		0,00	828 140,00	převod dotace MZE-na účet HČ
231	0000	6330	5341				29015		0,00	12 830,00	převod dotace MZE-na účet HČ
231	0000		1113						40 000,00	0,00	daně vybírané srážkou
231	0000		1341						-3 150,00	0,00	poplatek ze psů
231	0000		1361						1 000,00	0,00	správní poplatky
231	0000		1381						-25 000,00	0,00	daň z hazardních her
231	0000		1386						12 650,00	0,00	daň z technických her
231	0000		1387						5 900,00	0,00	daň z hazardních her
231	0000		1511						38 800,00	0,00	daň z nemovitosti
231	0000	2310	2111						10 000,00	0,00	vodné
231	0000	2321	2111						50 000,00	0,00	stočné
231	0000	3322	2111						-32 200,00	0,00	vstupné-mlýn
236	0000	3611	2141						-416,00	0,00	úroky z půjček FRB
231	0000	3612	2111						50 000,00	0,00	BH-slужby
236	0000	3612	2132						83 000,00	0,00	BH-nájem
231	0000	3632	2111						-3 000,00	0,00	nájem za hrobová místa
231	0000	3639	3111						184 360,00	0,00	prodej pozemků
231	0000	3725	2324						50 265,00	0,00	EKOKOM

IČO: **00580210**Obch. jméno: **Obec Borovnice****Opis účetních dat**

s texty

SU	AU	OdPa	POL	ZJ	N. Z.	UZ	ORJ	ORG	MD	DAL	Popis
231	0000	6171	2131						5 811,00	0,00	pozemky-nájem
231	0000	6310	2141						265 000,00	0,00	úroky TV-ČSOB
231	0000	2141	5137						0,00	-5 000,00	DDHM-obchod
231	0000	2141	5155						0,00	-22 345,00	uhlí-obchod
231	0000	2212	5139						0,00	-54 718,00	cesty-materiál
231	0000	2212	5169						0,00	-45 328,00	cesty-nákup služeb
231	0000	2212	5171						0,00	-475 419,00	cesty-opravy
231	0000	2310	5169						0,00	15 010,00	pitná voda-služby
231	0000	2310	5171						0,00	-50 000,00	pitná voda - opravy
231	0000	2310	5365						0,00	1 250,00	pitná voda-správní poplatky
231	0000	2310	6121						0,00	-7 324 147,00	pitná voda-stavby
231	0000	2321	5141						0,00	-7 625,00	úroky -půjčka SFŽP
231	0000	2321	5154						0,00	-12 956,00	kanalizace a ČOV-elektřina
231	0000	2310	5154						0,00	-12 795,00	pitná voda-elektřina
231	0000	2321	5171						0,00	-20 811,00	ČOV a kanalizace-opravy
231	0000	2321	5365						0,00	250,00	kanalizace-správní poplatek
231	0000	2321	6121						0,00	-1 000 000,00	kanalizace-stavby
231	0000	3319	5169						0,00	9 835,00	kino-poplatek za film
231	0000	3319	5194						0,00	-3 915,00	zál.kultury-věcné dary
231	0000	3322	5139						0,00	-8 487,00	Větrný mlýn-materiál
231	0000	3322	5163						0,00	-409,00	Větrný mlýn-pojištění
231	0000	3322	5169						0,00	-7 987,00	Větrný mlýn-podíl ze vstupného
231	0000	3322	6121						0,00	-50 000,00	Větrný mlýn-stavby
231	0000	3341	5171						0,00	-33 000,00	Obecní rozhlas-opravy
231	0000	3412	5154						0,00	-202,00	hřiště-elektřina
231	0000	3412	5171						0,00	-96 747,00	hřiště-opravy
231	0000	3421	5137						0,00	-20 000,00	dětské hřiště DDHM
231	0000	3421	5139						0,00	1 185,00	dětské hřiště-barva na nátěr
231	0000	3612	5137						0,00	3 436,00	BH-žebříky
231	0000	3612	5139						0,00	-6 000,00	BH-materiál

IČO: **00580210**Obch. jméno: **Obec Borovnice****Opis účetních dat**

s texty

SU	AU	OdPa	POL	ZJ	N. Z.	UZ	ORJ	ORG	MD	DAL	Popis
231	0000	3612	5154						0,00	13 605,00	BH-elektřina
231	0000	3612	5155						0,00	-7 660,00	BH-uhlí
231	0000	3612	5159						0,00	-896,00	BH-olej
231	0000	3612	5166						0,00	-86 695,00	BH-pasporty budov
231	0000	3612	5169						0,00	10 000,00	BH-slужby
231	0000	3612	5171						0,00	-944 288,00	BH-opravy
231	0000	3631	5365						0,00	500,00	VO-správní poplatky
231	0000	3632	5171						0,00	-10 000,00	hřbitov-opravy
231	0000	3722	5139						0,00	-68 572,00	komunální odpad-materiál
231	0000	3722	5164						0,00	7 524,00	svoz komunálu-nájem za nádoby
231	0000	3722	5169						0,00	103 994,00	svoz kom.slужeb-svoz
231	0000	3745	5011						0,00	36 473,00	plat zaměstnanec
231	0000	3745	5031						0,00	7 771,00	SP obec za zaměstnance
231	0000	3745	5032						0,00	3 883,00	ZP obec za zaměstnance
231	0000	3745	5137						0,00	4 326,00	mapa-doplatek
231	0000	3745	5139						0,00	-2 336,00	péče o vzhled obce-materiál
231	0000	3745	5156						0,00	-4 100,00	veř.zeleň-PHM
231	0000	3745	5169						0,00	18 900,00	veř.zeleň-slужby
231	0000	3745	5171						0,00	-20 000,00	veř.zeleň-opravy
231	0000	4341	5492						0,00	-5 000,00	pomoc v hm.nouzi
231	0000	5213	5903						0,00	-50 000,00	krizová opatření
231	0000	5512	5139						0,00	-50 000,00	PO-materiál
231	0000	5512	5156						0,00	-2 000,00	PO PHM
231	0000	5512	5167						0,00	-3 850,00	PO-školení
231	0000	5512	5169						0,00	4 051,00	PO-revize has.přístrojů
231	0000	5512	5171						0,00	-10 000,00	PO-opravy
231	0000	5512	5222						0,00	-10 000,00	PO-dar spolku
231	0000	6112	5023						0,00	27 682,00	zastupitelé odměny
231	0000	6112	5031						0,00	11 909,50	zastupitelé-obec SP
231	0000	6112	5032						0,00	4 340,00	zastupitelé-obec ZP

IČO: **00580210**Obch. jméno: **Obec Borovnice****Opis účetních dat**

s texty

SU	AU	OdPa	POL	ZJ	N. Z.	UZ	ORJ	ORG	MD	DAL	Popis
231	0000	6115	5021			98193			0,00	-68,00	volby do KZ- odměny
231	0000	6115	5139			98193			0,00	1 127,00	volby do KZ-kancel.potřeby
231	0000	6115	5168			98193			0,00	-445,56	volby do KZ-servis PC
231	0000	6115	5173						0,00	-65,00	volby do KZ-cestovné
231	0000	6115	5175			98193			0,00	-126,00	volby do KZ-strovné
231	0000	6115	5179			98193			0,00	-8 000,00	volby do KZ-ostatní nákupy
231	0000	6117	5021			98348			0,00	-2 152,00	volby do EP- odměny
231	0000	6117	5173			98348			0,00	-405,00	volby do EP-cestovné
231	0000	6117	5179			98348			0,00	-3 260,00	volby do EP-ost.nákupy
231	0000	6171	5136						0,00	-599,00	ČMS-knihy
231	0000	6171	5154						0,00	-25 185,00	ČMS-elektřina
231	0000	6171	5155						0,00	-5 983,00	ČMS-pelety
231	0000	6171	5162						0,00	5 400,00	ČMS-telefony
231	0000	6171	5165						0,00	1 104,00	ČMS-nájem za pozemky
231	0000	6171	5167						0,00	-3 850,00	ČMS-školení
231	0000	6171	5172						0,00	-15 000,00	ČMS-progr.vybavení
231	0000	6171	5175						0,00	3 000,00	advent
231	0000	6171	5191						0,00	1,00	sankce
231	0000	6171	5321						0,00	-1 200,00	přestupková agenda DKNL
231	0000	6171	5362						0,00	-5 000,00	ČMS-daň SR
231	0000	6171	5365						0,00	5 000,00	ČMS-správní poplatek dod.povolení
231	0000		8115						-11 010 090,06	0,00	financování
231	0000	6171	5139						0,00	1 000,00	ČMS-materiál
231	0000	5512	5321						0,00	25 000,00	PO-sdružené prostředky


**Celkem za Rozpočet:****-9 386 458,06 -9 386 458,06**MD-DAL: **0,00****CELKEM za sestavu:****-9 386 458,06 -9 386 458,06**MD-DAL: **0,00**

## Příloha č.2

Pol. rozp.skladby		
<b>Daňové příjmy</b>		
1111	Daň z příjmu FO ze závislé činnosti	1 470 729 Kč
1112	Daň z příjmu FO z podnikání	117 438 Kč
1113	Daň z příjmu FO z kapitálových výnosů	247 641 Kč
1121	Daň z příjmu právnických osob	1 958 151 Kč
1122	Daň z příjmu právnických osob za obec	640 000 Kč
1211	Daň z přidané hodnoty	3 844 818 Kč
1511	Daň z nemovitostí	510 000 Kč
1361	Správní poplatky	5 000 Kč
1334	Př.z odvodu za odnětí půdy ze ZPF	0 Kč
1381	Daň z hazardních her	20 000 Kč
1386	Daň z hazardních her s výjimkou tech.her	31 000 Kč
1387	Daň z tech.her	15 000 Kč
<b>Místní poplatky</b>		
1345	Popl.za svoz a likvidaci odpadů	307 000 Kč
1341	Poplatek ze psů	18 000 Kč
1342	Poplatek z pobytu	4 500 Kč
<b>Ostatní příjmy</b>		
2111	Příjmy ze služeb	982 000 Kč
2119	Příjmy z vl.činnosti	17 000 Kč
2131	Příjmy z pronájmu pozemků	81 000 Kč
2132	Příjmy z pronájmu ost.nemovitých věcí	824 000 Kč
2139	Ostatní příjmy z pronájmu	6 500 Kč
2141	Příjmy z úroků	350 800 Kč
2324	Příjmy nekapitálové	120 000 Kč
2460	Splátky půjček	6 000 Kč
3111	Příjmy z prodeje pozemků	20 000 Kč
4112	Neinv.transfery ze SR	90 700 Kč
<b>Příjmy celkem</b>		<b>11 687 277 Kč</b>


<b>Rozpočtové výdaje</b>		
Odd.,Par.rozp.skladby		
1031	Pěstební činnost	26 800 Kč
2141	Vnitřní obchod	79 700 Kč
2212	Silnice	620 000 Kč
2310	Pitná voda	15 130 000 Kč
2321	Odvádění a čištění odpadních vod	2 590 500 Kč
3111	Mateřské školy	177 000 Kč
3314	Činnosti knihovnické	12 500 Kč
3319	Ostatní zál.kultury	123 100 Kč
3341	Rozhlas	33 000 Kč
3322	Zachování a obnova kult.památek	155 000 Kč
3412	Sportovní zařízení ve vlastnictví obce	105 000 Kč
3421	Využití volného času dětí a mládeže	23 000 Kč
3611	Podpora individuální výstavby	100 000 Kč
3612	Bytové hospodářství	2 820 000 Kč
3631	Veřejné osvětlení	360 000 Kč

3632	Pohřebnictví	10 000 Kč
3639	Komunální služby a úz.rozvoj	258 000 Kč
3722	Sběr a svoz odpadů	605 000 Kč
3739	Ostatní ochrana půdy a spodní vody	15 000 Kč
3745	Péče o zvhled obce a veř.zeleň	344 000 Kč
4341	Soc.pomoc osobám v hm.nouzi	5 000 Kč
4356	Denní stacionáře a centra denních služeb	35 000 Kč
5213	Krizová opatření	50 000 Kč
5512	Požární ochrana dobr.část	57 000 Kč
6112	Zatupitelstva obce	1 004 700 Kč
6171	Činnost místní samosprávy	1 607 970 Kč
6310	Obecné výdaje z fin.operací	1 000 Kč
6399	Ostani fin.operace	640 000 Kč
6402	Fin.vypořádání	13 895 Kč
6409	Ostatní činnosti j.n.	50 000 Kč
<b>Výdaje celkem</b>		<b>27 052 165 Kč</b>
<b>Financování</b>		
Položka		
8124	Splátky půjčky	415 056 Kč
8115	Přebytky minulých let	15 779 944 Kč

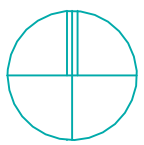


LEGENDA


- STÁVAJÍCÍ POZEMKY KN
- - - NOVÉ DĚLENÍ POZEMKŮ
- NOVĚ UMÍSTĚNÁ OBSLUŽNÁ KOMUNIKACE
- - - BUDOUCÍ PŘEDPOKLÁDANÉ UMÍSTĚNÍ RD

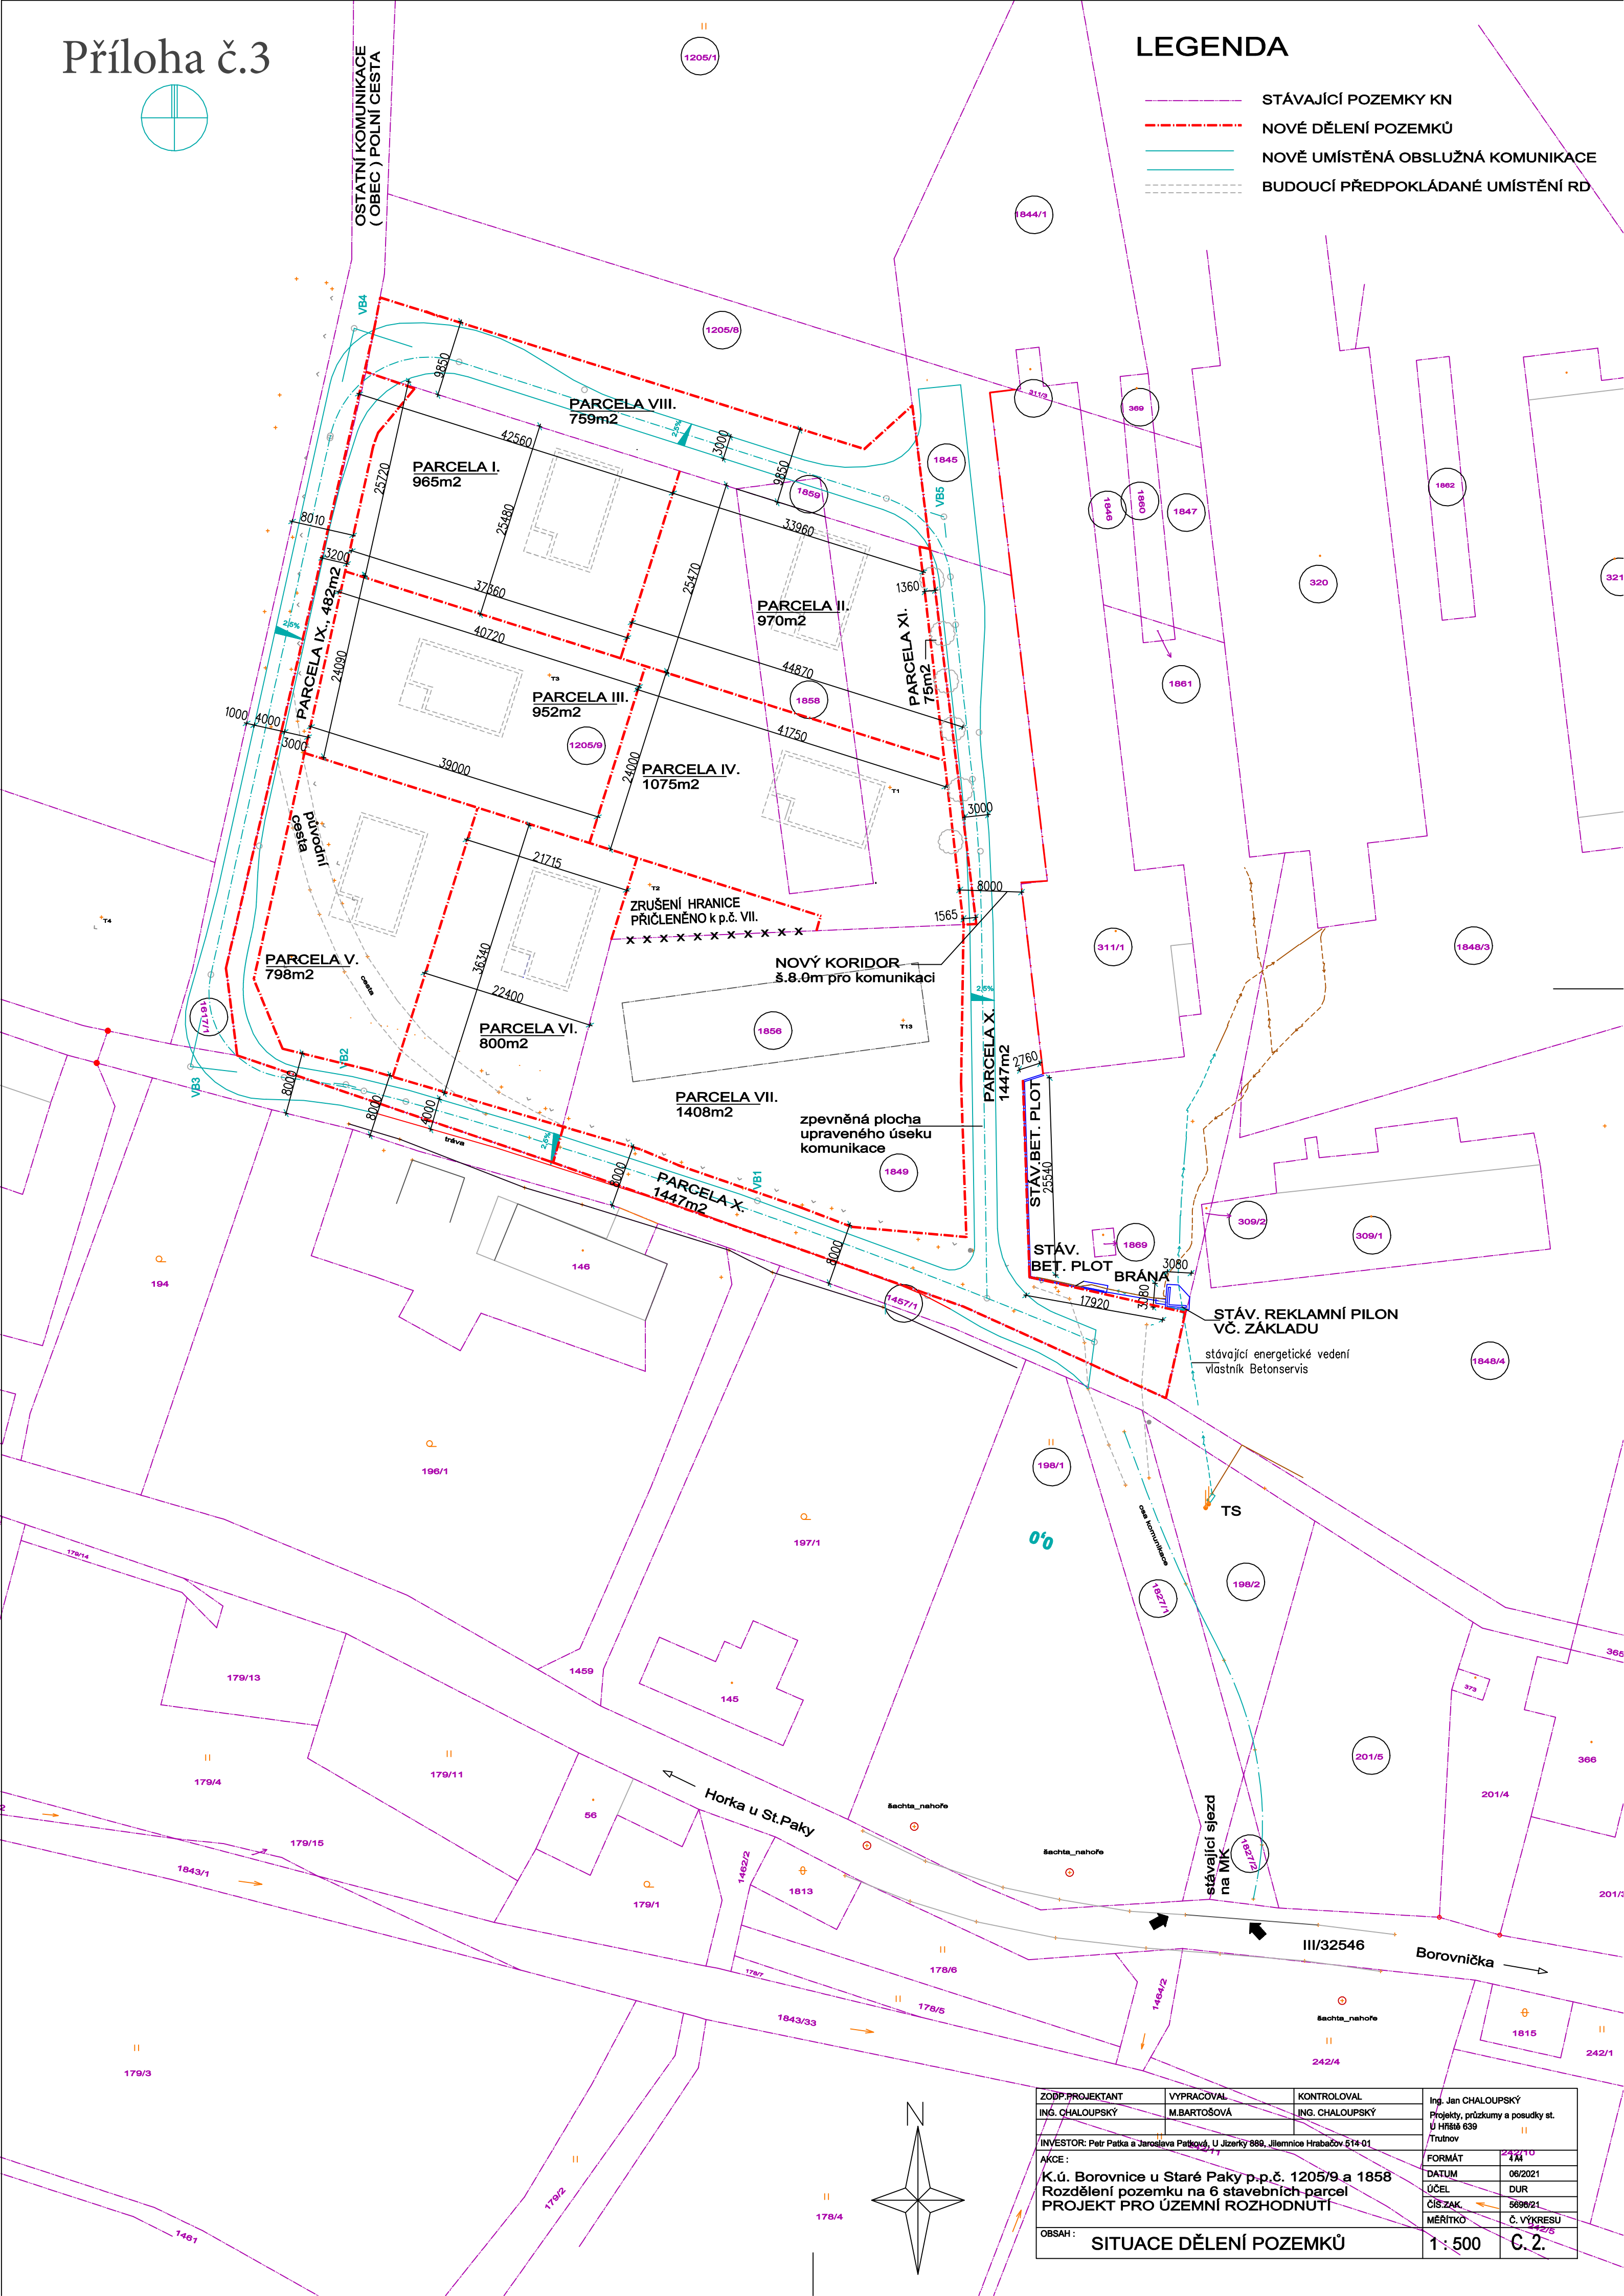

ZODP. PROJEKTANT ING. CHALOUPSKÝ	VYPRACOVAL M.BARTOŠOVÁ	KONTROLOVAL ING. CHALOUPSKÝ	Ing. Jan CHALOUPSKÝ Projekt, průzkumy a posudky st. ú. Hřbiš 639 Tutinov
INVESTOR: Petr Patka a Jaroslava Patková, U Jizerky 889, Jilemnice Hřabačov 514-01			FORMÁT A4
AKCE: K.ú. Borovnice u Staré Paky p.p.č. 1205/9 a 1858 Rozdělení pozemku na 6 stavebních parcel PROJEKT PRO ÚZEMNÍ ROZHODNUTÍ			DATUM 08/2021
OBSAH: SITUACE DĚLENÍ POZEMKŮ			ČÍSLO 5899/21 Č. VÝKRESU 12/25
			MĚŘÍTKO 1: 500 C.2.

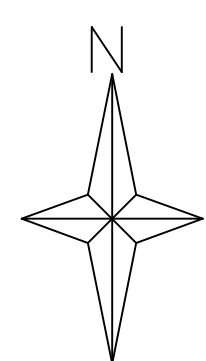



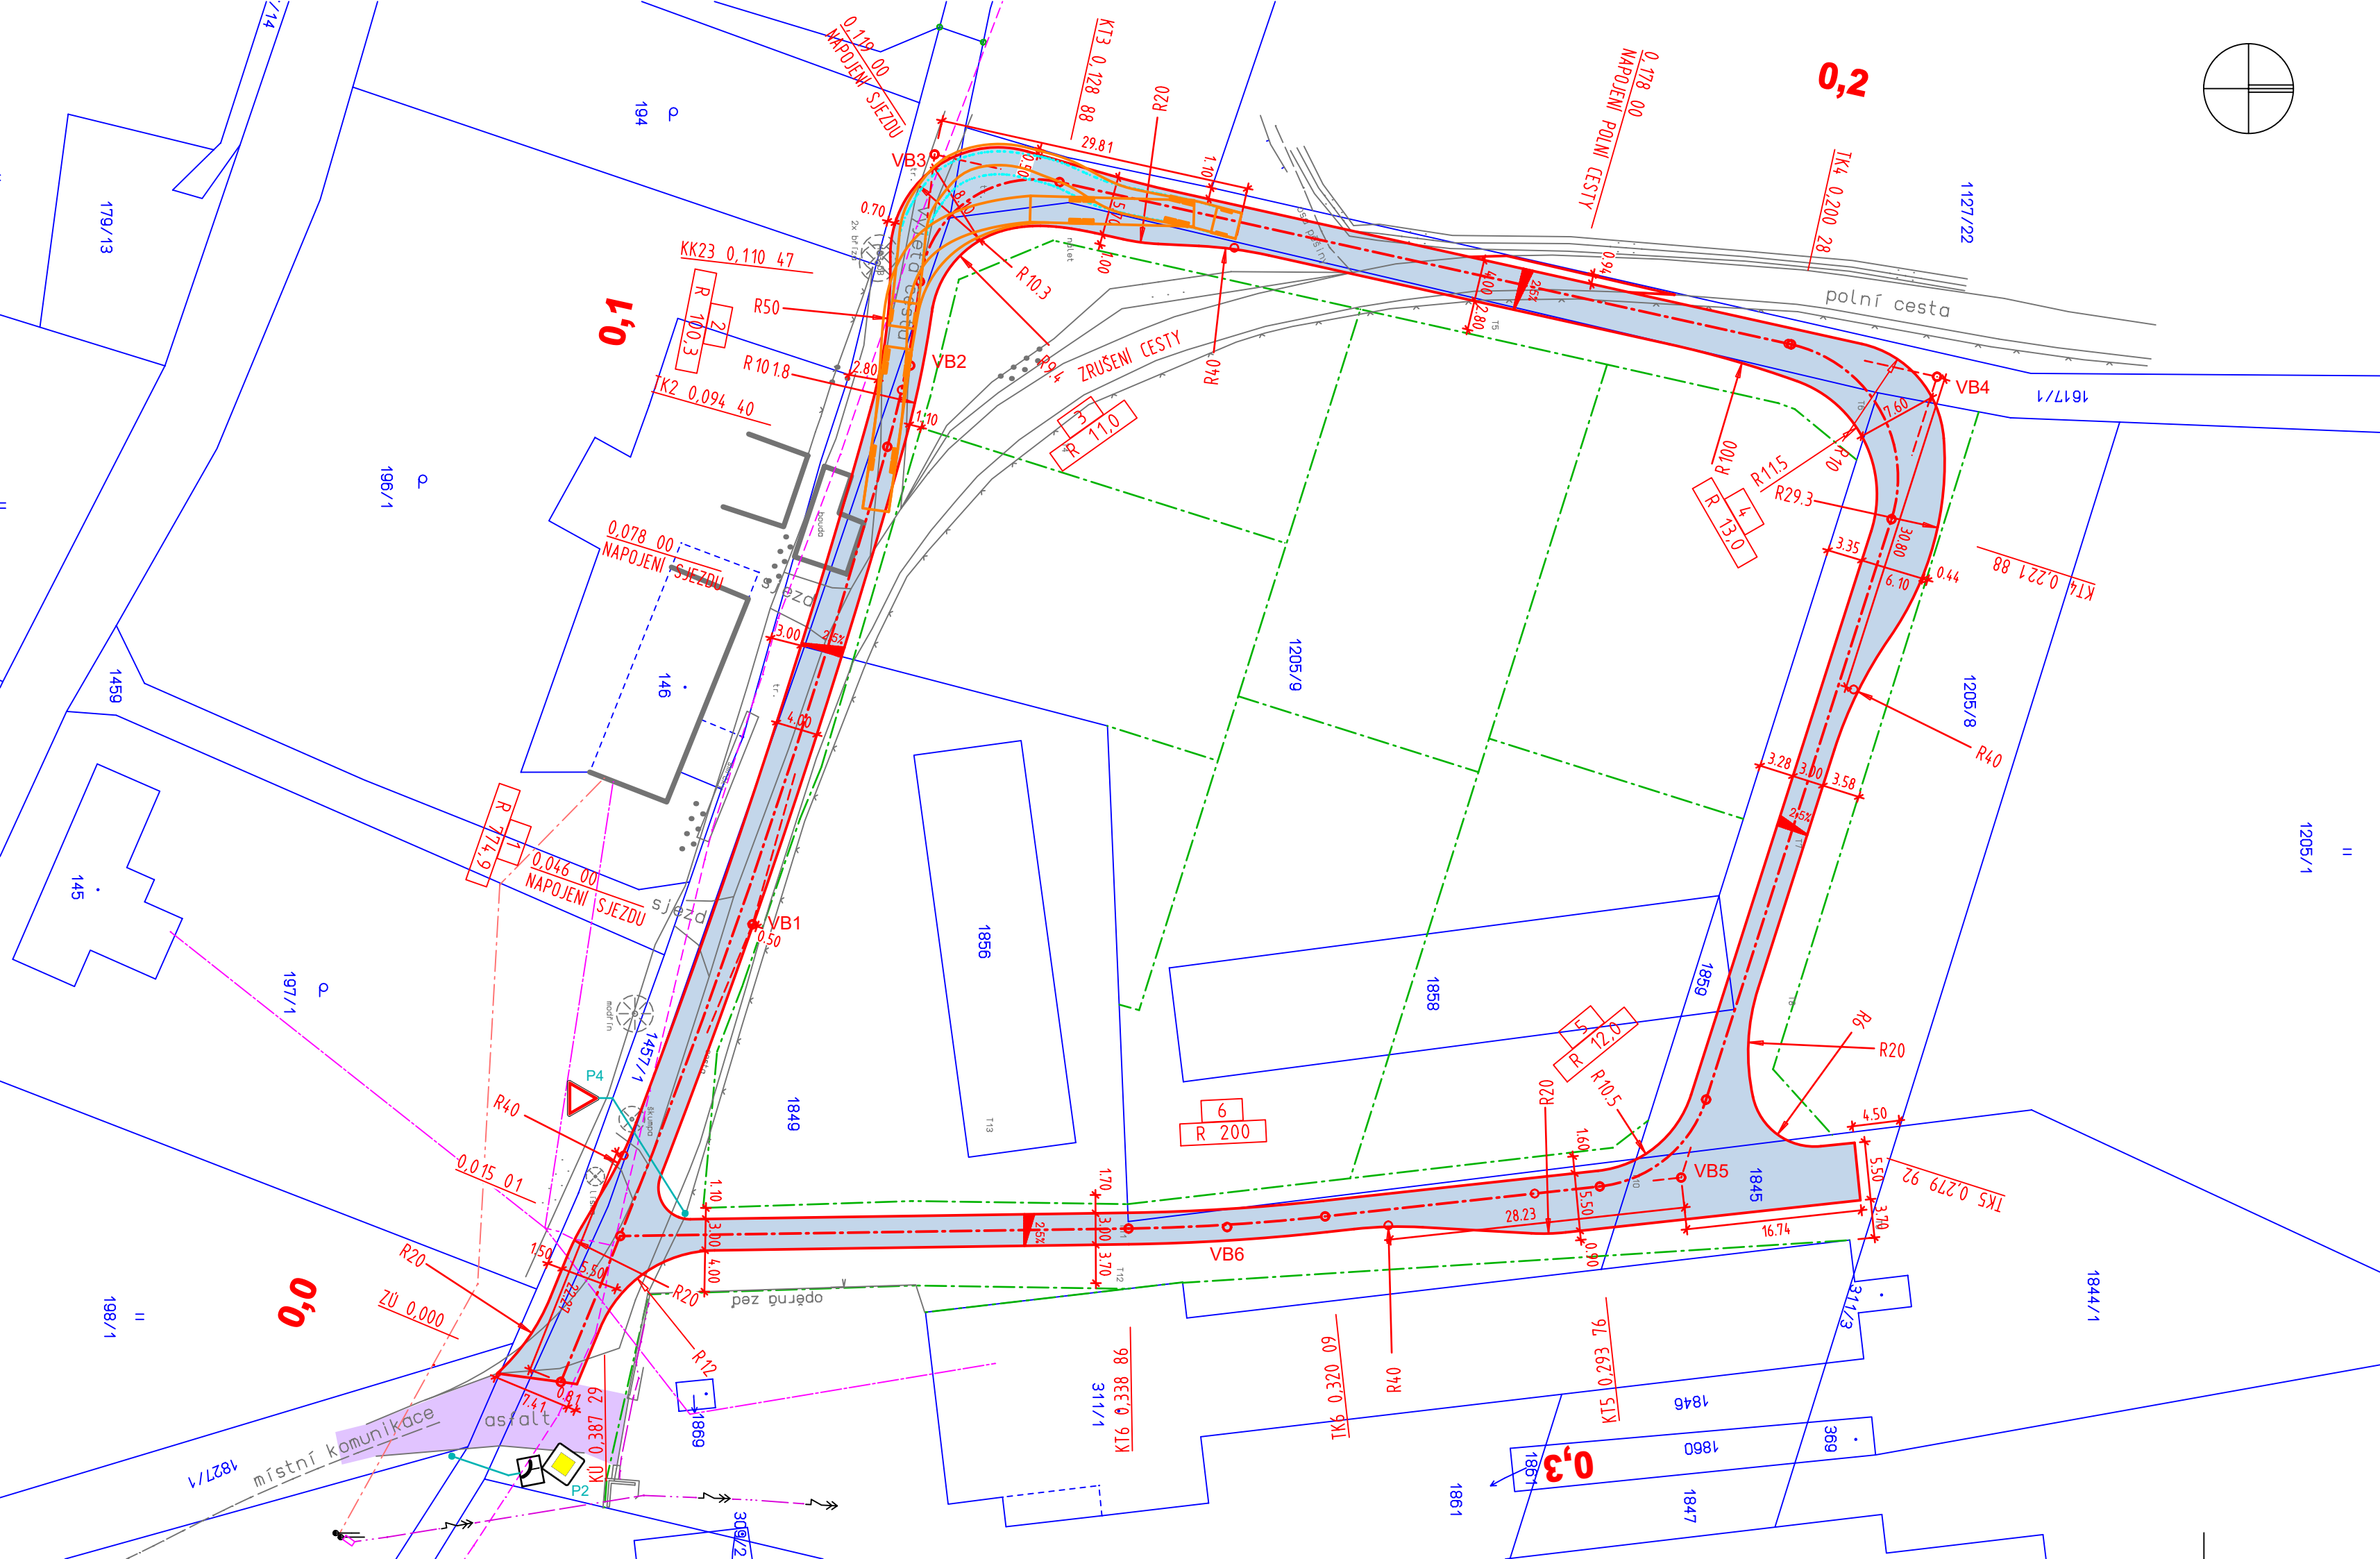

### LEGENDA

- PODZ. SDĚL. VEDENÍ (CETIN)
- NADZ. SDĚL. VEDENÍ (CETIN)
- NADZ. VEDENÍ NN (ČEZ Distribuce)
- NAVRŽENÉ DĚLENÍ POZEMKŮ
- NAVRŽENÁ OBSLUŽNÁ KOMUNIKACE
- STÁVAJÍCÍ ASFALTOVÁ MÍSTNÍ KOMUNIKACE
- VLEČNÁ KRIVKA SMĚRODATNÉHO VOZIDLA  
NAVĚSOVÁ SOUPRAVA PRO SVOZ DŘEVA DÉLKY 20m

### ZMĚNA 08.2023 - ÚPRAVA TRASY KOMUNIKACE PODĚL NOVÉ PLOTOVÉ ZDI

<b>PROJEKTY DOPRAVNÍCH STAVĚB</b>		Ing. David Pauzar, Srpnová 171 541 01 Trutnov, tel. 603 919 318
Hlavní inženýr projektu	Ing. Jan Chaloupský	Vypracoval Ing. David Pauzar
Zodpovědný projektant objektu	Ing. David Pauzar	Kontroloval Ing. Jan Chaloupský
Akce	<b>K.ú. Borovnice u Staré Paky p.p.č. 1205/9 a 1858 Rozdělení pozemku na 6 stavebních parcel</b>	Číslo zakázky 05-2022
Investor	Petr Patka a Jaroslava Patková U Jizerky č.p. 889 Hrabačov, 514 01 Jilemnice	Datum 01.2022
Objekt	SO 02 Obslužná komunikace	Stupeň PD DUR
Výkres	<b>SITUACE</b>	Měřítko 1:500 Číslo výkresu D.2



## Příloha č.4

Vážení spoluobčané,

navazujeme na představení záměru společnosti Suchánek a Walraven s,r,o, (dále jen SaW) z 15.12.2022. Předmětem záměru bylo doplnění technologie stávající lisovny s montáží v areálu společnosti S+W v obci Borovnice o provoz galvanovny a gumárny. Provoz galvanovny měl být umístěn do objektu lisovny na st.p.č. 16 v k.ú. Borovnice u Staré Paky a provoz výroby pryžových těsnění umístěném do nové haly na st.p.č. 355, p.p.č. 30, st.p.č. 272 v k.ú. Borovnice u Staré Paky.

**Cílem SaW je najít společné řešení, které nebude proti vůli spoluobčanů obce. Všechny dodané podněty a připomínky SaW zohlednila a dospěla k závěru původní záměr z roku 2022 redukovat (přehled níže) na řešení, které bude dosahovat plánované ekonomičnosti výrobního procesu a současně budou instalovány neekologičtější a nejmodernější technologie používané pro povrchové úpravy.**

Níže uvádíme hlavní porovnání jednotlivých záměrů

Parametr	Stav – oznámení EIA rok 2022	Redukce záměru rok 2024
Rozsah záměru	Lisovna a montáž (již existuje od r. 2021) Bubnová linka povrchových úprav Závěsná linka povrchových úprav Přípravna pro výrobu gumy Extruzní linka pro výrobu gumy Technologická ČOV	Lisovna a montáž (již existuje od r. 2021) Bubnová linka povrchových úprav <b><u>Nerealizuje se</u></b> <b><u>Nerealizuje se</u></b> <b><u>Nerealizuje se</u></b> Technologická ČOV

Novým záměrem je tedy **instalace jen jedné výrobní linky** pro povrchovou úpravu, která bude **instalována do stávajících prostor továrny**. Touto investicí dojde ke snížení dopravy v rámci obce, protože již nebude nutné vylišované zboží odvážet / přivážet z externích společností zajišťující povrchovou úpravu.

**Přílohou** současně předáváme detailní porovnání parametrů jednotlivých záměrů (rok 2022 a 2024) zpracované ředitelem závodu p. Dušanem Albrechtem, na kterého se můžete v případě zájmu obrátit.

Kontakty :

Tel: 737 229 187, email : [dusan.albrecht@walraven.com](mailto:dusan.albrecht@walraven.com)

.....

<b>Kapacita výroby</b>		
<b>Parametr</b>	<b>Stav – oznámení EIA</b>	<b>Redukce záměru 2024</b>
Kapacita výroby – povrchové úpravy	12.000tun pokovených výrobků/rok	6.000tun pokovených výrobků/rok
Kapacita výroby – lisovna a montáž	Cca 6.000 tun/rok	Cca 6.000 tun/rok
Kapacita výroby – guma	760 tun výrobků/rok	<b><u>Nerealizuje se</u></b>
Celkový objem aktivních lázní linek povrchových úprav	61,5 m <sup>3</sup>	45,2 m <sup>3</sup>
Kapacita praček vzduchu z prostoru linek povrchových úprav	4 ks, 120 000 m <sup>3</sup> /hod	2 ks, 60 000 m <sup>3</sup> /hod
Množství odsávaného vzduchu z linky povrchových úprav	96 000 m <sup>3</sup> /h	48 000 m <sup>3</sup> /h
Spotřeba vody pro sociální zázemí (kalkulovaná dle norem)	5 214 m <sup>3</sup> /rok Povolený odběr vody 22.000 m <sup>3</sup> /rok	4 505 m <sup>3</sup> /rok Povolený odběr vody 22.000 m <sup>3</sup> /rok (skutečná spotřeba např.v r. 2022 činila 648 m <sup>3</sup> )
<b>Vstupy – spotřeba vody, surovin a energií</b>		
<b>Parametr</b>	<b>Stav – oznámení EIA</b>	<b>Redukce záměru 2024</b>
Spotřeba pitné vody pro technologické účely	2850 m <sup>3</sup> /rok	1300 m <sup>3</sup> /rok
Spotřeba surovin – lisovna a montáž	6000 tun kovového materiálu 120 mil. šroubů 350 tis. kartonových krabic 1,2 mil. m gumových profilů	6000 tun kovového materiálu 120 mil. šroubů 350 tis. kartonových krabic 1,2 mil. m gumových profilů
Spotřeba surovin – výroba gumy	895 t/rok	<b><u>Nerealizuje se</u></b>
Spotřeba surovin – povrchové úpravy	12 000 t kovových dílů/rok 32 t zinku Chemikálie – 492 t/rok	6000 t kovových dílů/rok 16 t zinku Chemikálie – 246 t/rok
Spotřeba el. energie – lisovna a montáž	550 000 kWh	550 000 kWh
Spotřeba el. energie – povrchové úpravy	4 168 704 kWh	2 240 000 kWh
Spotřeba el. energie – ČOV	634 800 kWh	317 400 kWh
Spotřeba el. energie – výr. gumy	885 960 kWh	<b><u>Nerealizuje se</u></b>
Celková spotřeba el. energie	6 239 464 kWh	3 107 400 kWh
Spotřeba olejů a maziv	226 t	2,5 t (spotřeba v lisovně)

**Doprava**

Realizací záměru bubnové linky povrchových úprav dojde k významnému snížení dopravní zátěže oproti již zkolaudovanému záměru rekonstrukce závodu Borovnice, neboť odpadne potřeba přepravy polotovarů k externím dodavatelům povrchových úprav, viz přehled níže.

**Počet nákladních automobilů týdně**

	Původní záměr rekonstrukce lisovny a montáže (bez povrchových úprav)	Stav oznámení EIA prosinec 2022	<b>Redukce záměru 2024</b>
Příjem vstupního materiálu pro lisovnu	6,3	12,6	6,3
<b>Odvoz polotovarů do povrchové úpravy</b>	6,3	0	0
<b>Příjem polotovarů z externí povrchové úpravy</b>	6,3	0	0
Odvoz koncentrovaného odpadu z čistírny S&W	0	1	0,5
Příjem chemie a komponent pro povrchovou úpravu	0	1	0,5
Příjem gumy, spojovacího materiálu a kartónů	3,0	3	3,0
Expedice hotových výrobků	8,0	13	8,0
	29,8	30,6	18,3

**Výstupy – ovzduší, odpadní vody, hluk**

Parametr	Stav – oznámení EIA	<b>Redukce záměru 2024</b>
Imise	V souladu s legislativou, nepřekročené imisní limity	V souladu s legislativou, nepřekročené imisní limity
Množství odpadních vod splaškové (kalkulovaná hodnota dle norem)	4693 m <sup>3</sup> /rok Záměr negeneruje průmyslové odpadní vody vypouštěné na ČOV obce.	Stávající areál je zkolaudován pro 162 zaměstnanců. Realizací záměru nedochází k nárůstu jejich počtu ani odpadních vod. Záměr negeneruje průmyslové odpadní vody vypouštěné na ČOV obce.
Množství technologických odpadních vod odváděných z linky povrchových úprav do ČOV areálu S&W ( <u>neodvádí se do obecní ČOV</u> )	120 m <sup>3</sup> /den	60 m <sup>3</sup> /den
Množství odpadních technologických vod („zahuštěné“ solanky) z ČOV areálu S&W ( <u>odvoz k ekologické likvidaci</u> )	5 m <sup>3</sup> /den	2,5 m <sup>3</sup> /den
Množství recyklované vody produkované ČOV S&W ( <u>určené k opakovanému použití</u> )	115 m <sup>3</sup> /den	57,5 m <sup>3</sup> /den
Hluk	V souladu s platnou legislativou	V souladu s platnou legislativou